




Экспликация помещений		
1	Прихожая	3,91
2	Ванная комната	4,98
3	Гардероб	4,49
4	Кухня/Г гостиная	31,5
5	Детская	16,14
6	Спальня	14
7	Балкон	2,1
8	Балкон	2,22
Жилая площадь		61,64
Общая площадь		79,34

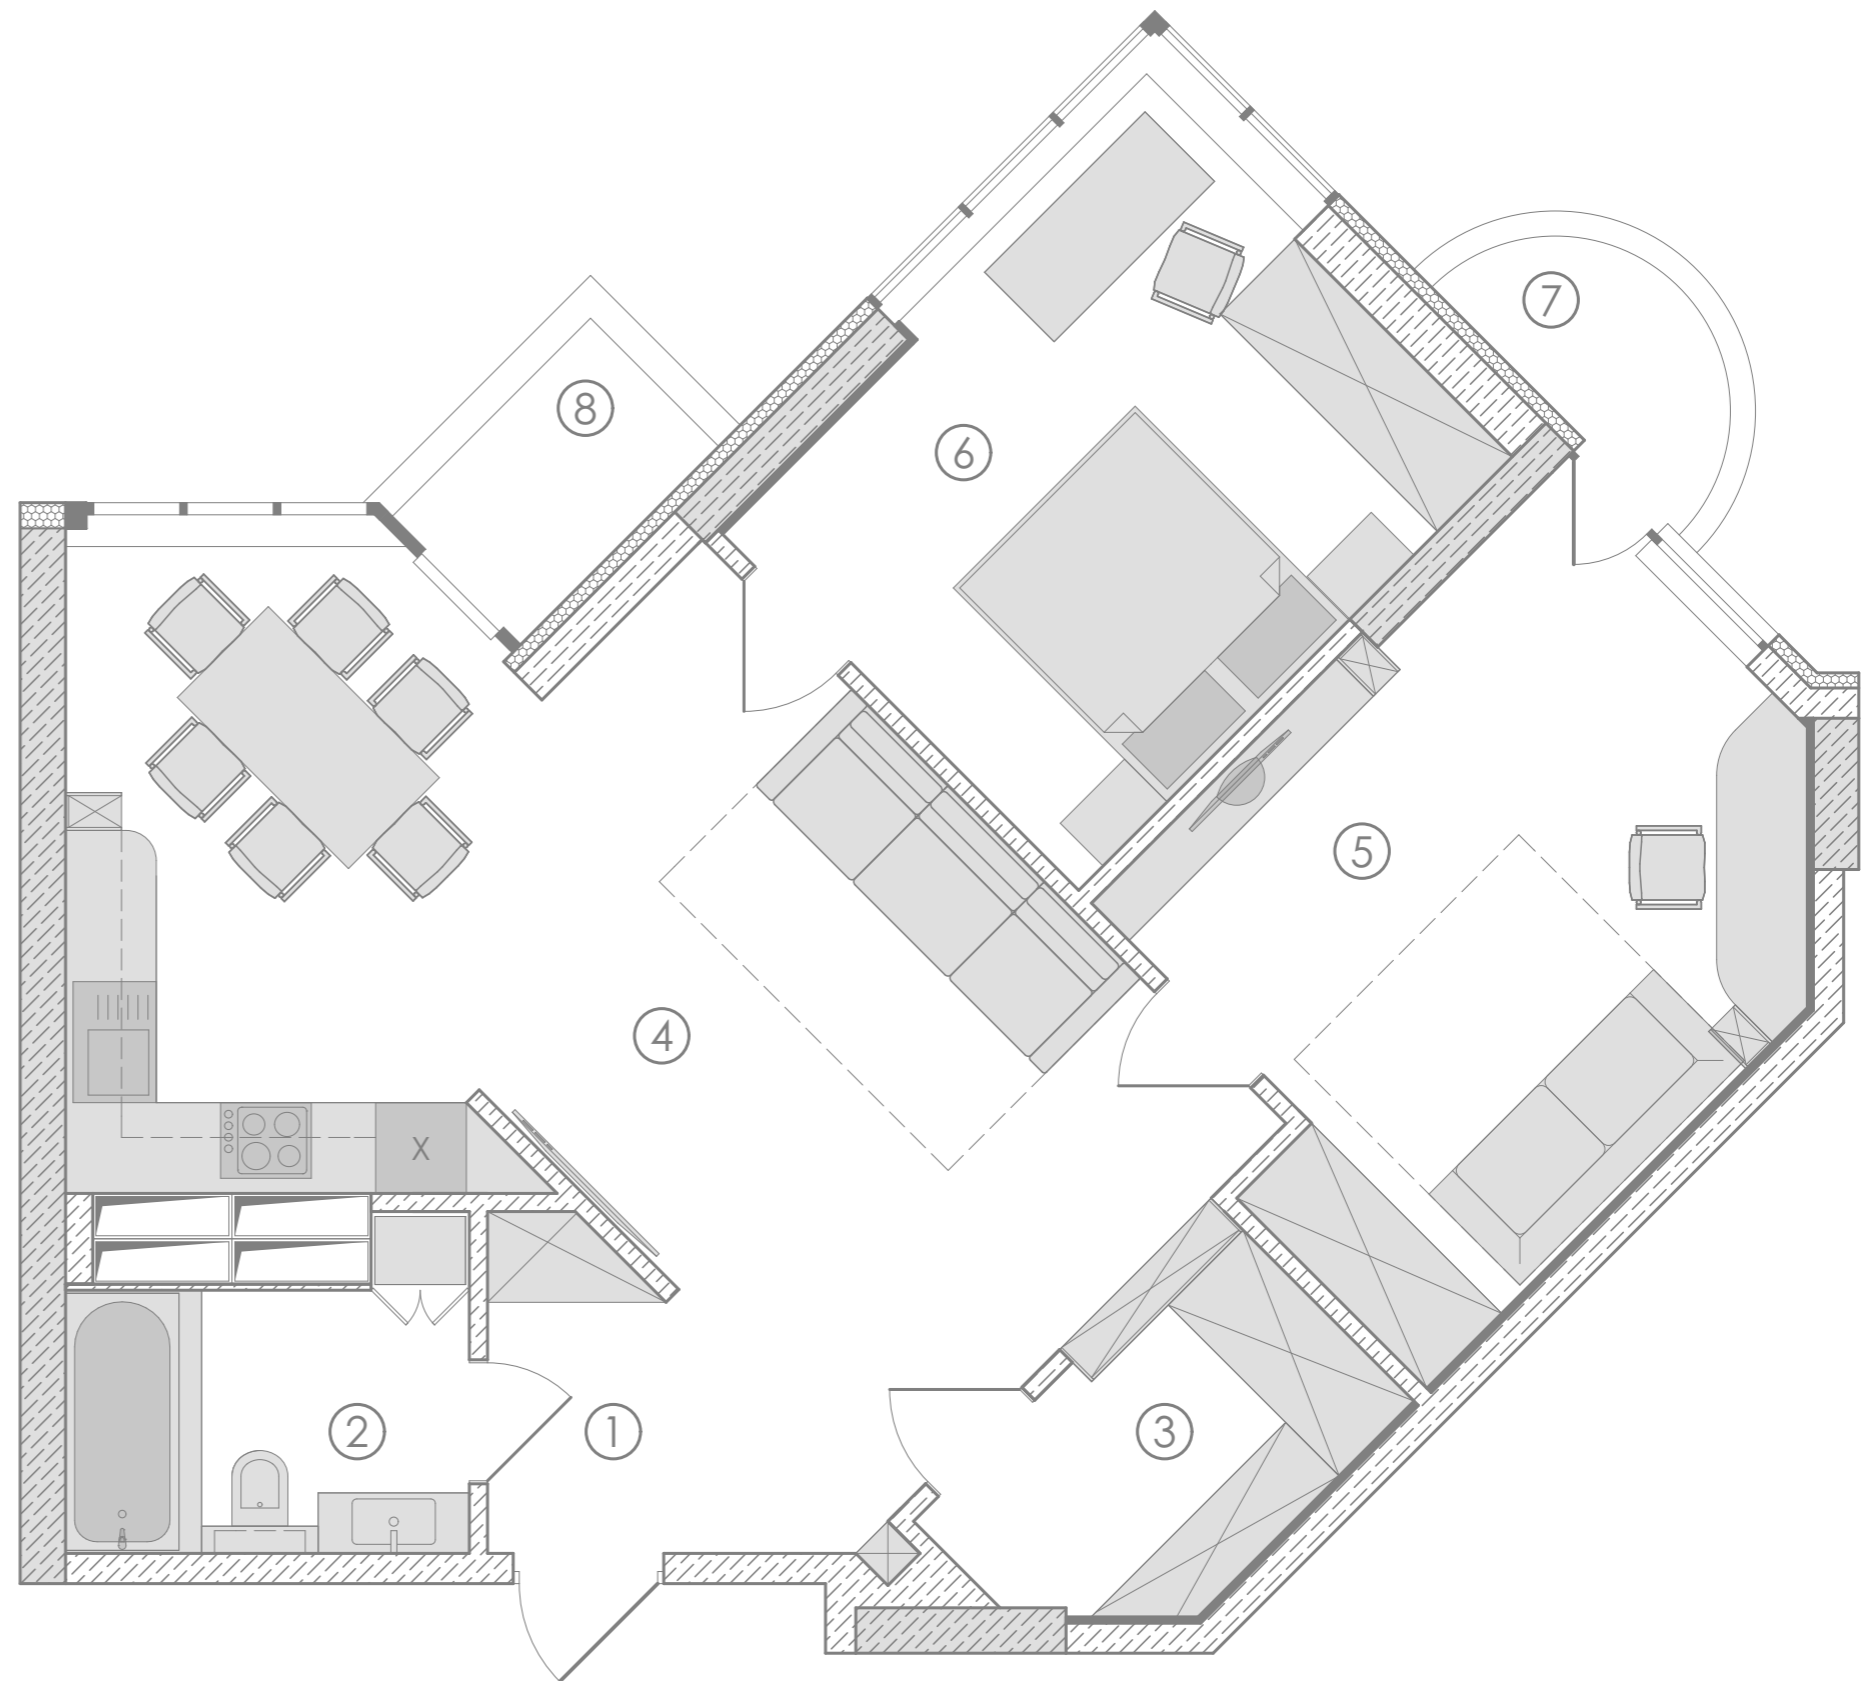


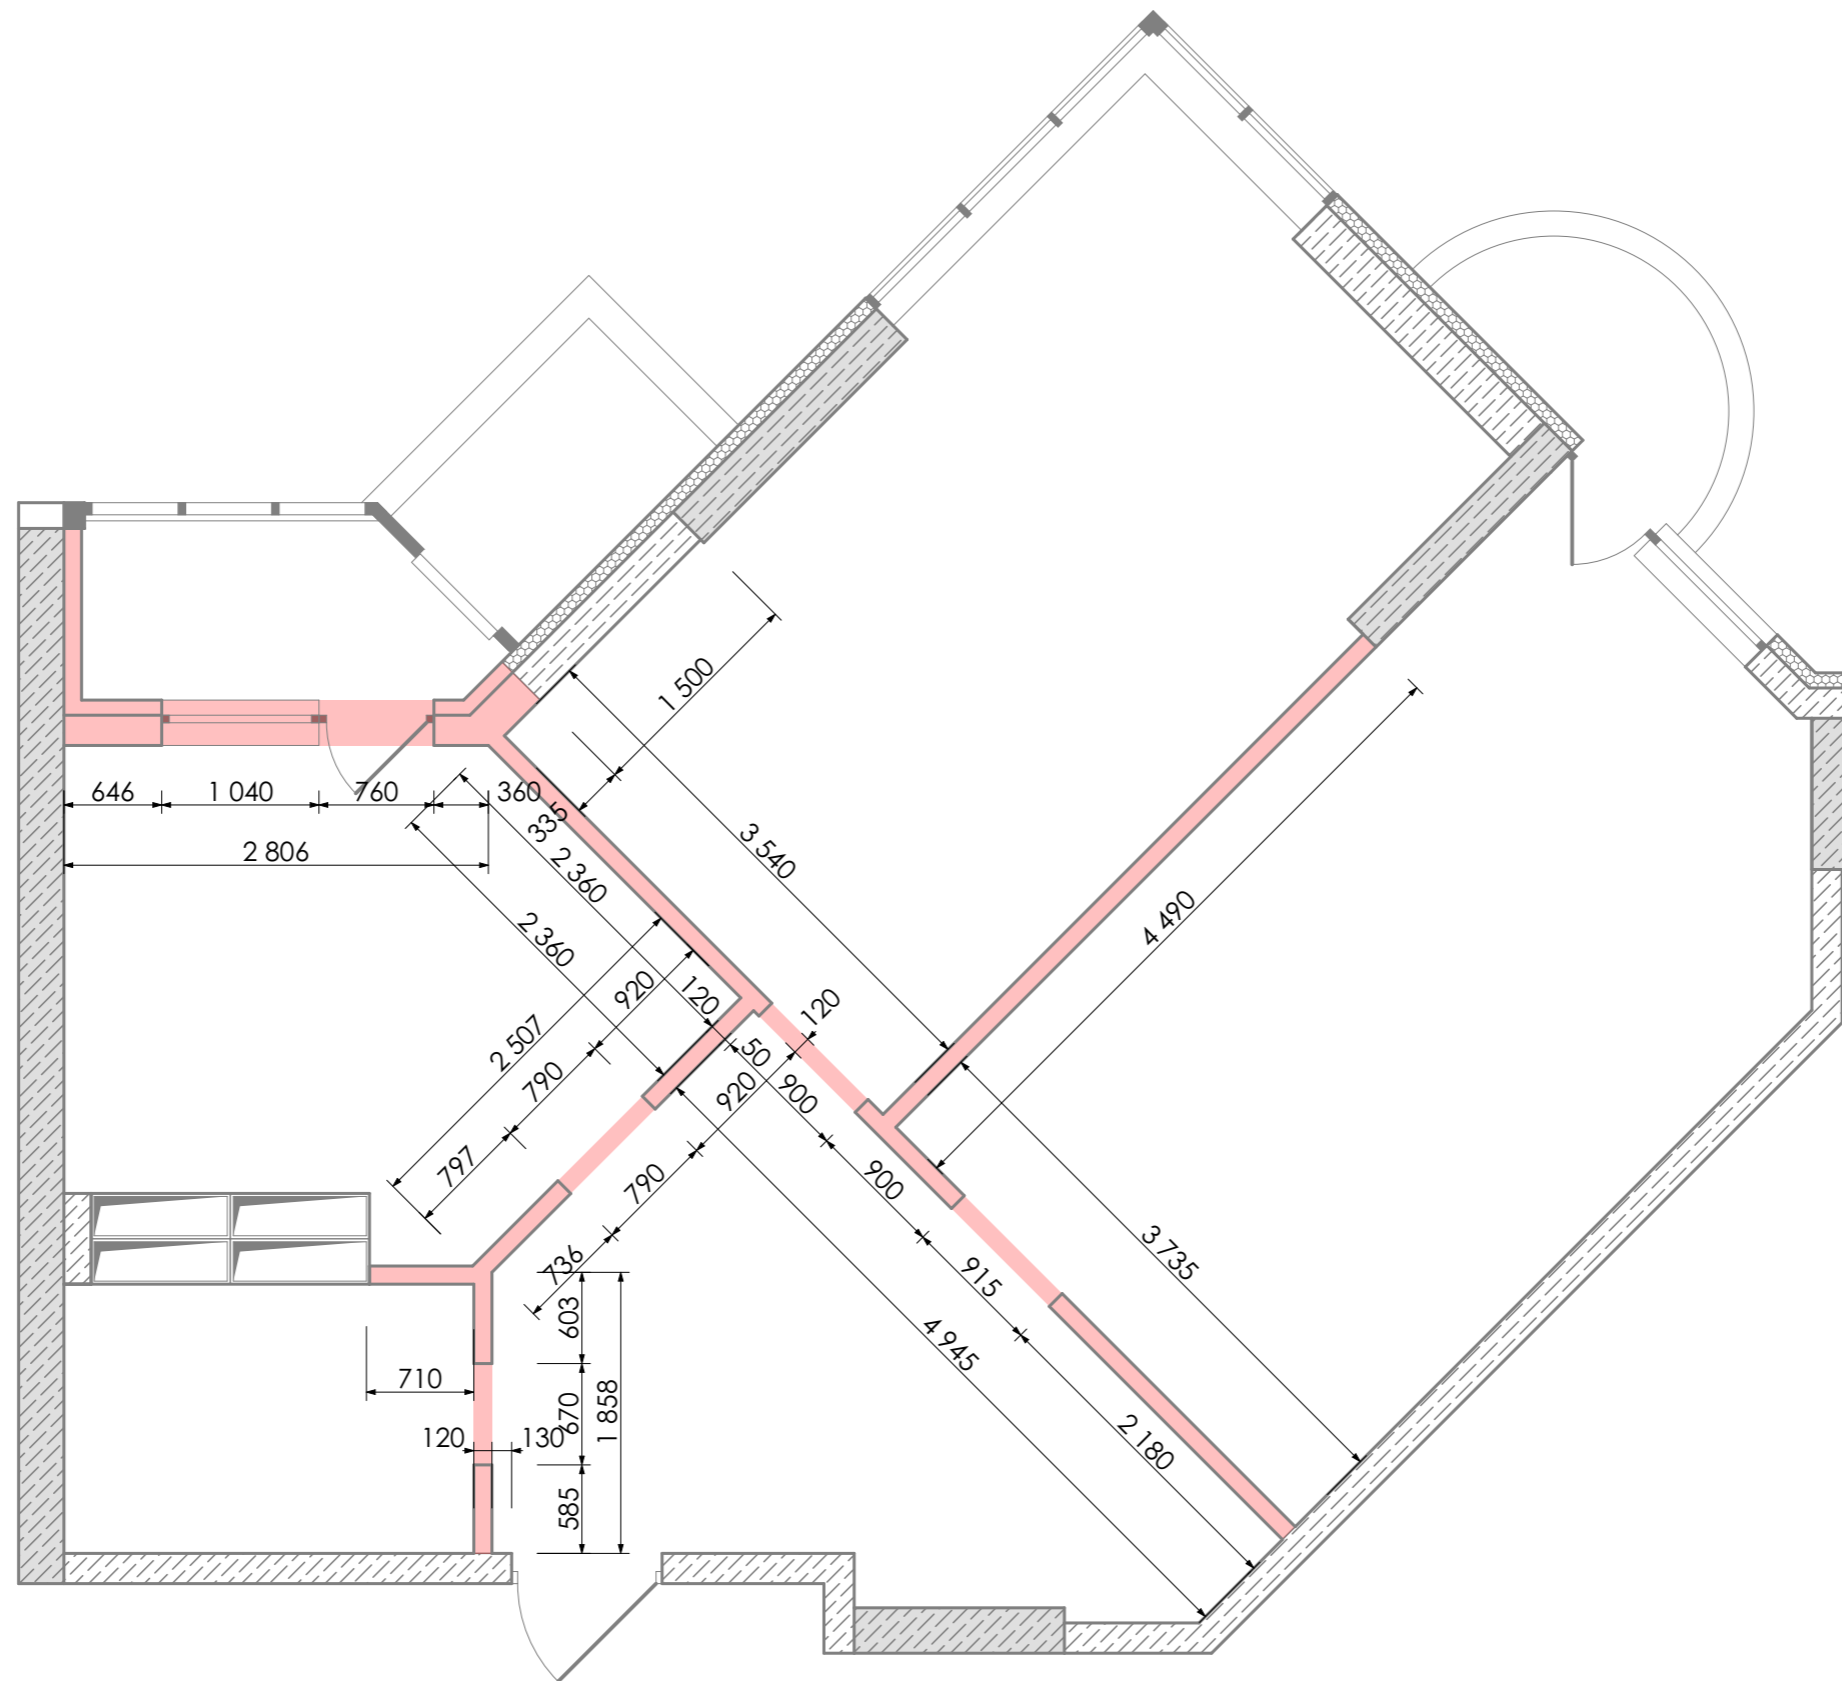

Экспликация помещений		
1	Прихожая	3,91
2	Ванная комната	4,98
3	Гардероб	4,49
4	Кухня\гостиная	31,5
5	Детская	16,14
6	Спальня	14
7	Балкон	2,1
8	Балкон	2,22
Жилая площадь		61,64
Общая площадь		79,34

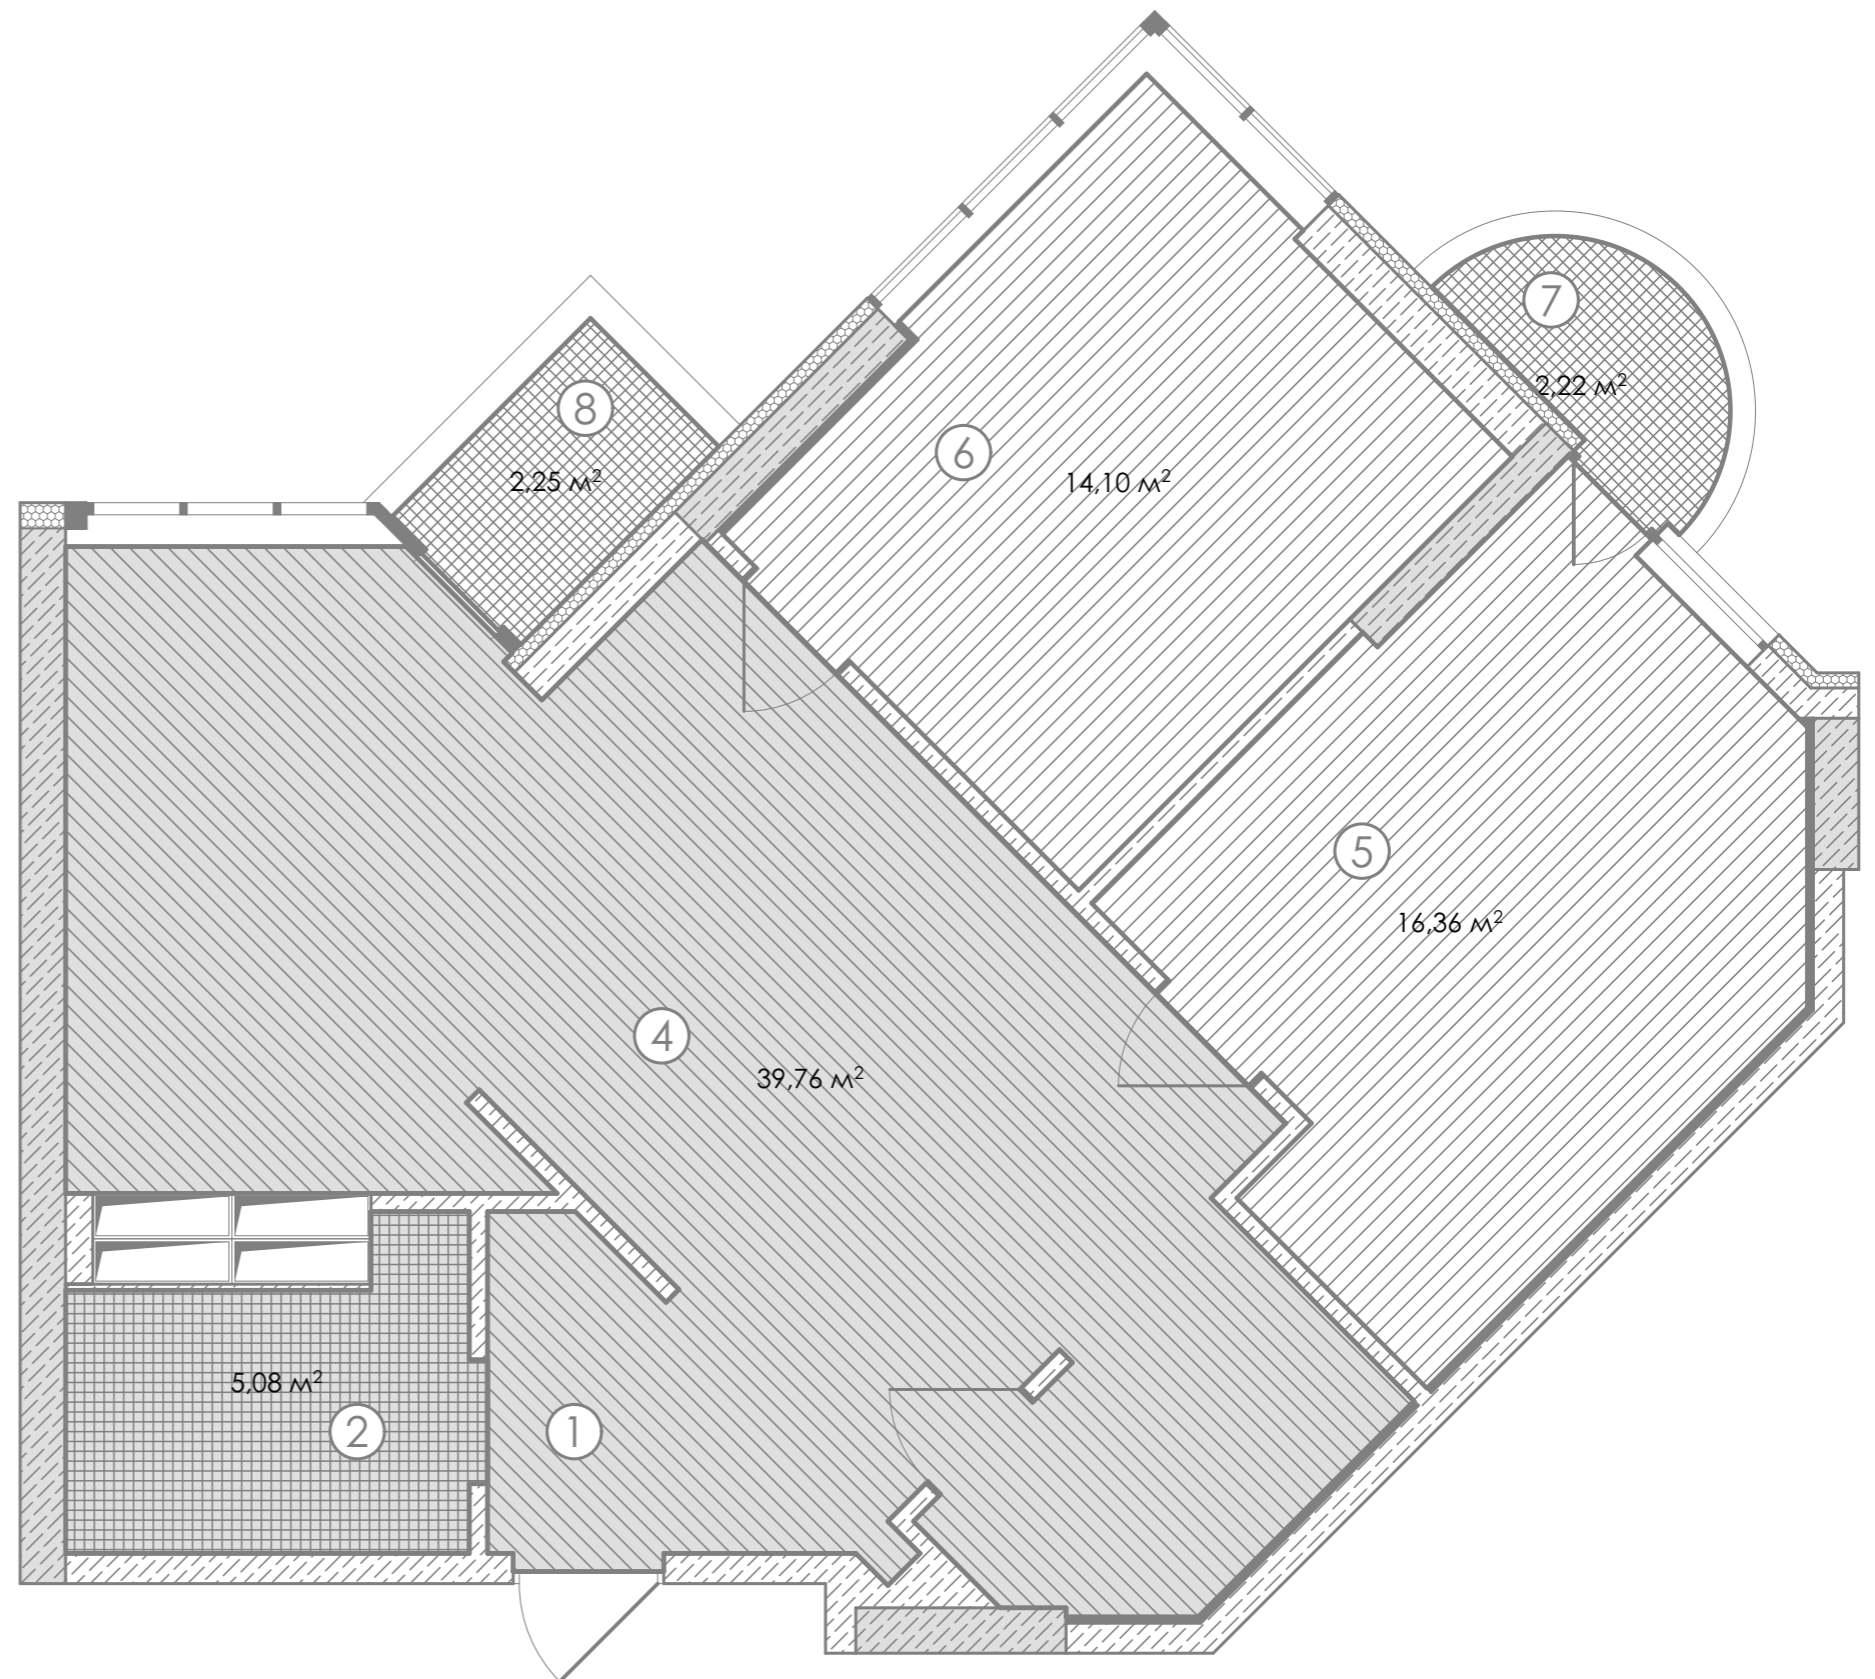


Экспликация помещений		
1	Прихожая	3,91
2	Ванная комната	4,98
3	Гардероб	4,49
4	Кухня/гостиница	31,5
5	Детская	16,14
6	Спальня	14
7	Балкон	2,1
8	Балкон	2,22
Жилая площадь		61,64
Общая площадь		79,34

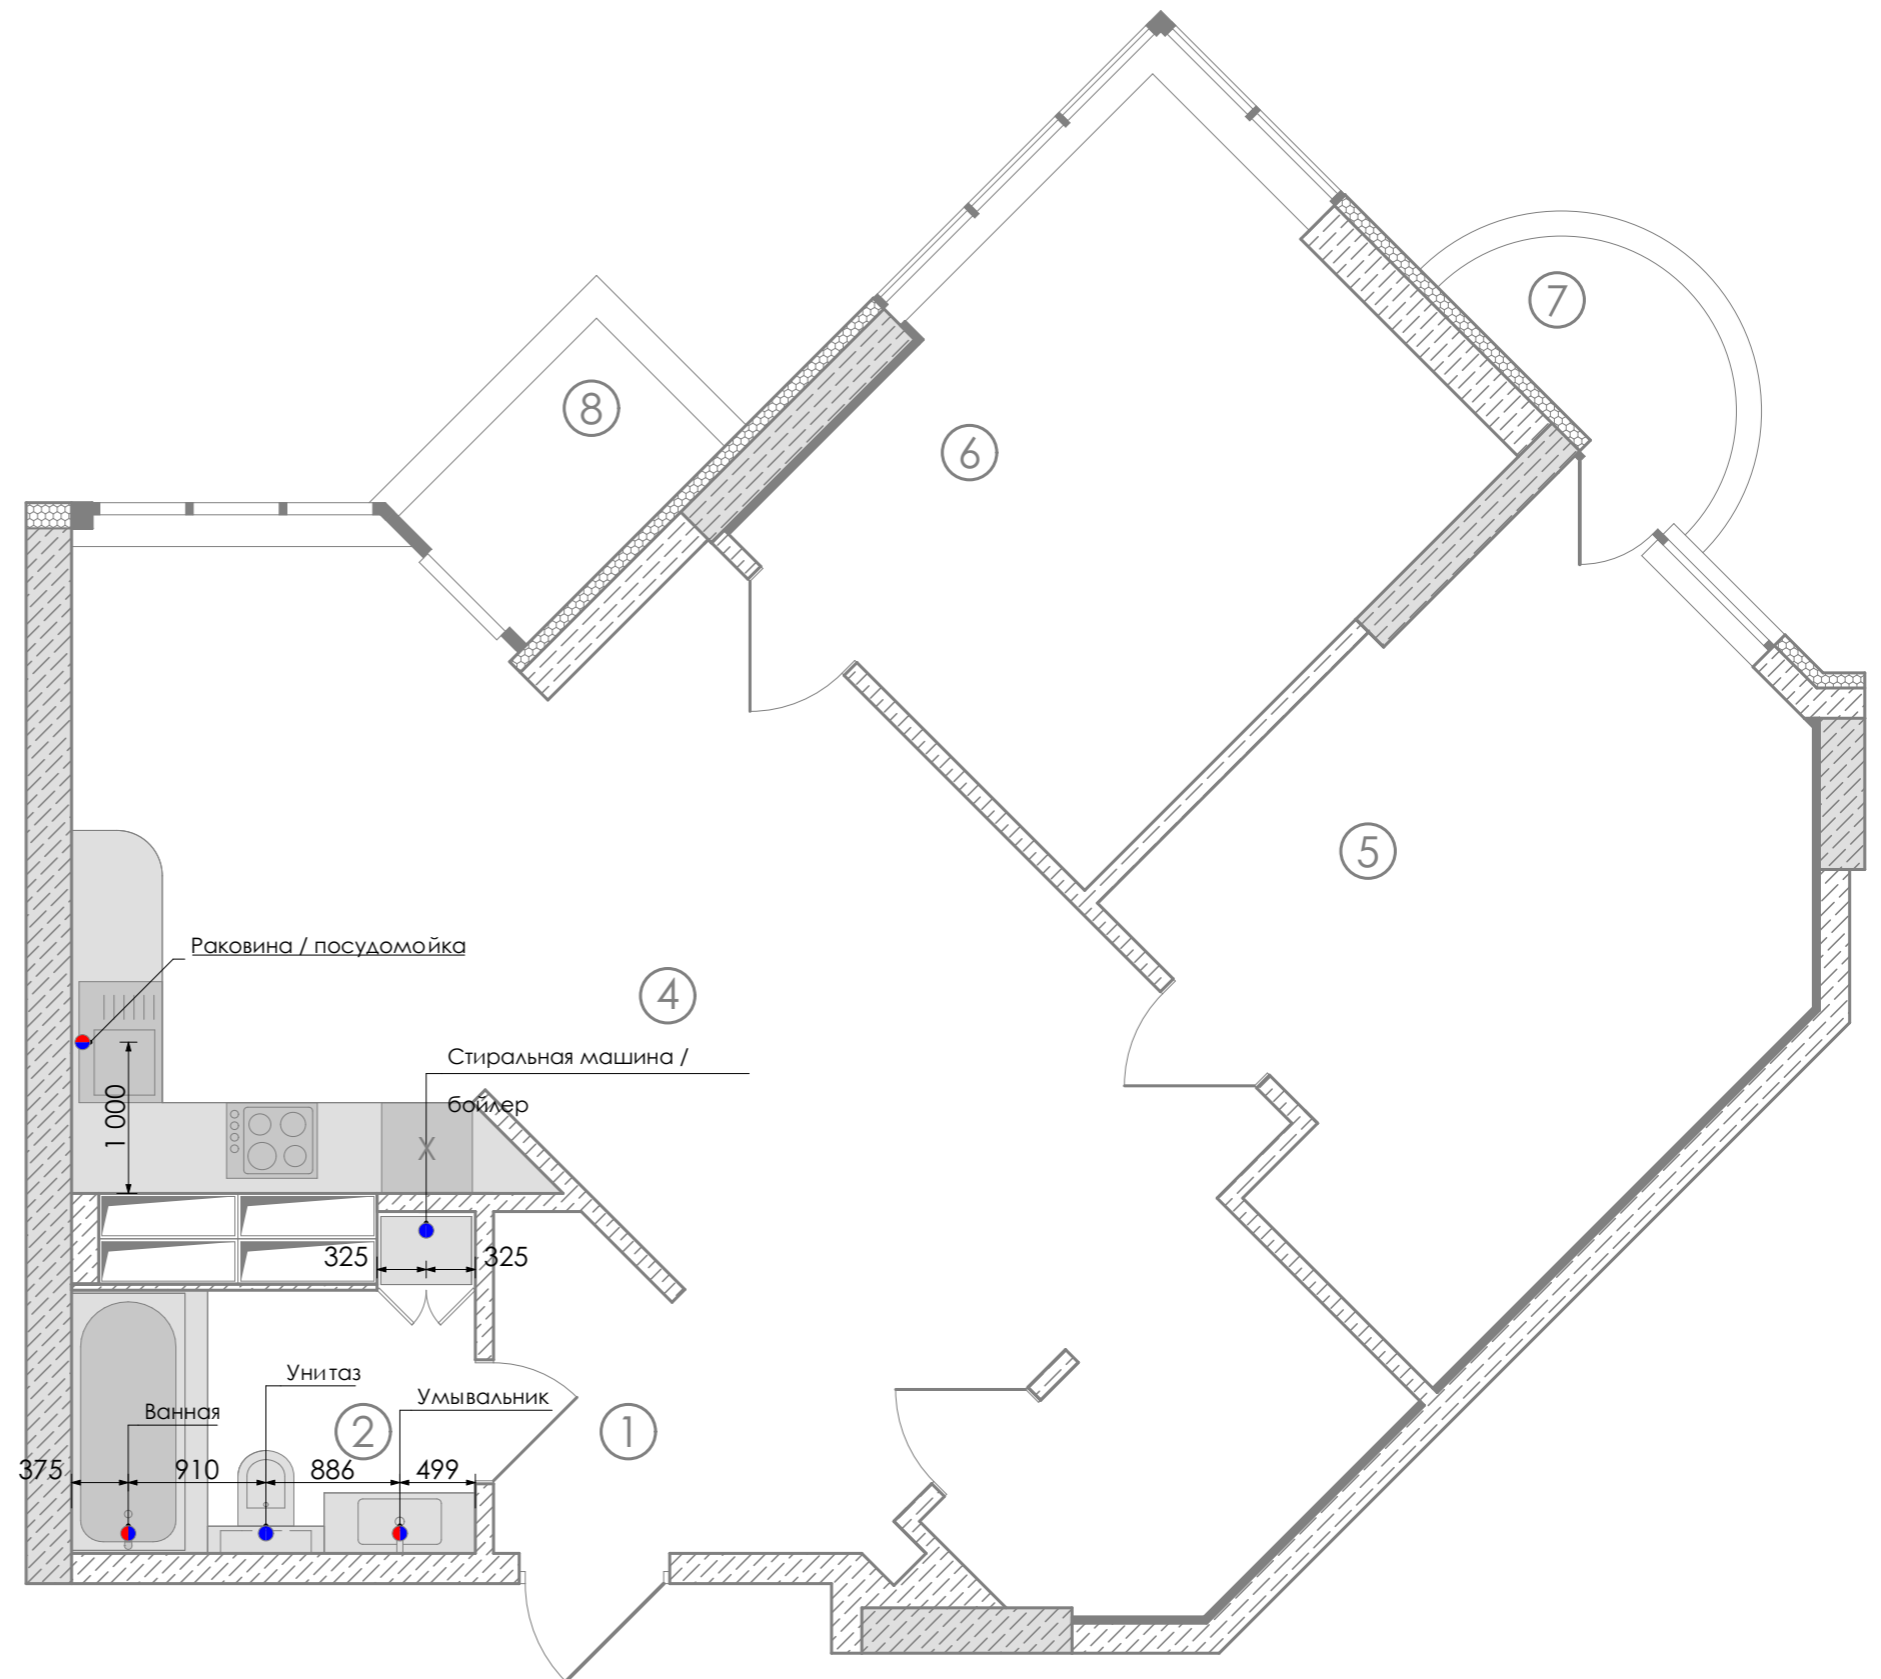


УМОВНІ ПОЗНАЧЕННЯ


- ▲ Розетка
- ▲ Выключатель одинарный
- ▲ Выключатель двойной
- tv Телевизионная розетка
- @ Интернет розетка
- Вывод провода

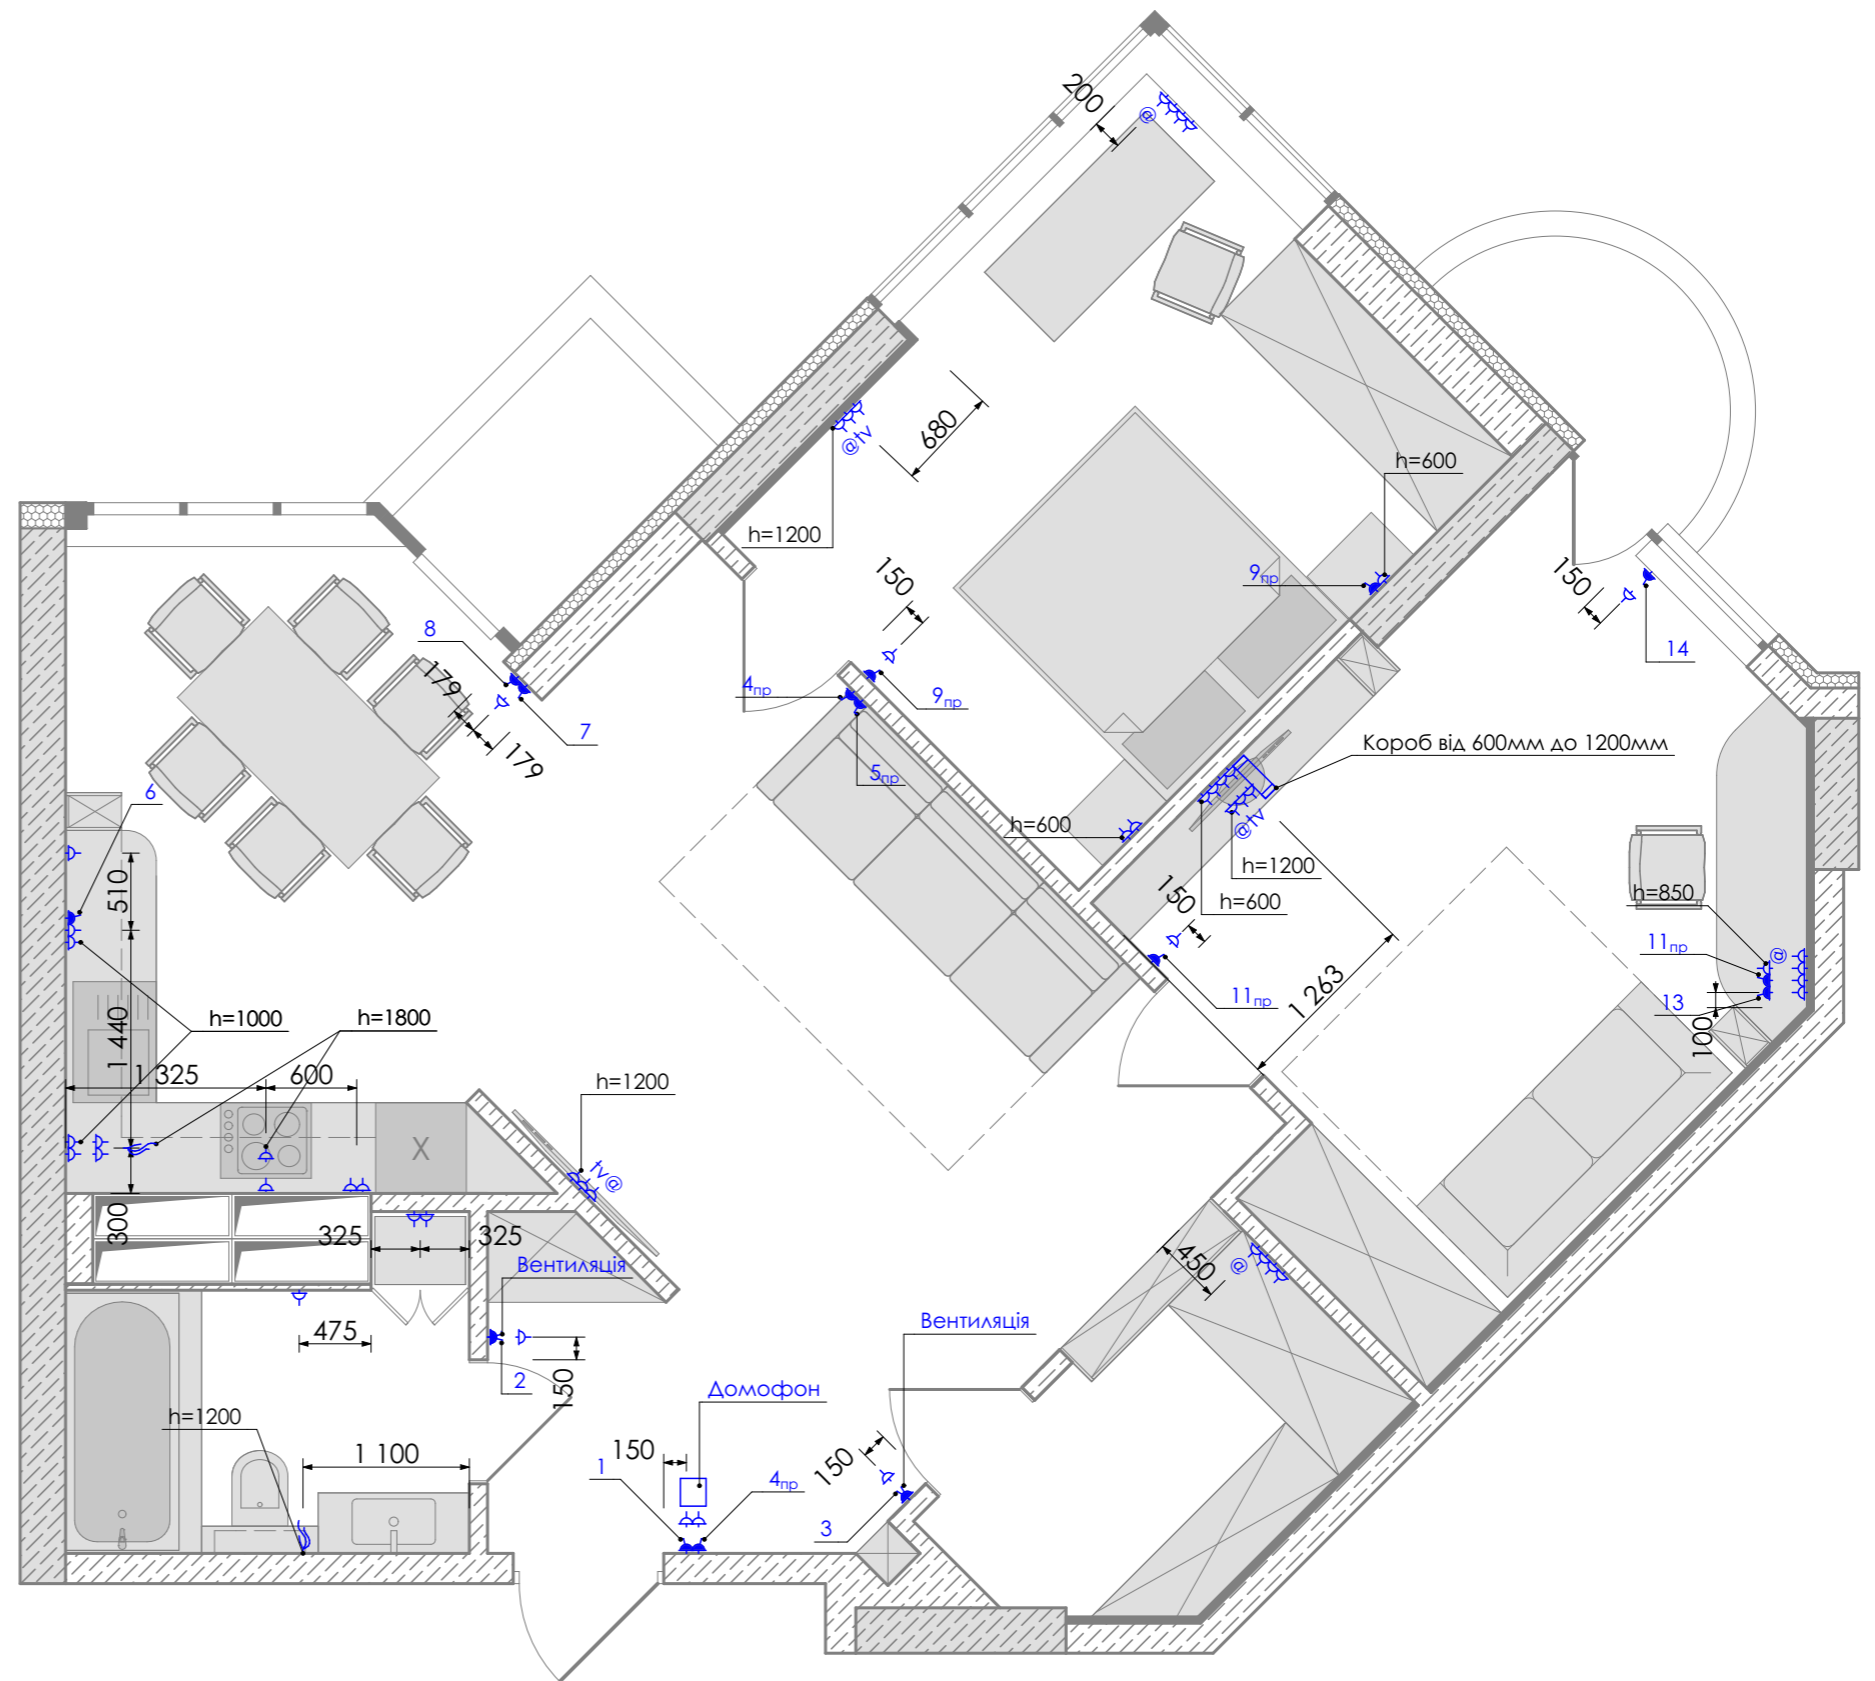


Экспликация помещений		
1	Прихожая	3,91
2	Ванная комната	4,98
3	Гардероб	4,49
4	Кухня/гостиная	31,5
5	Детская	16,14
6	Спальня	14
7	Балкон	2,1
8	Балкон	2,22
Жилая площадь		61,64
Общая площадь		79,34

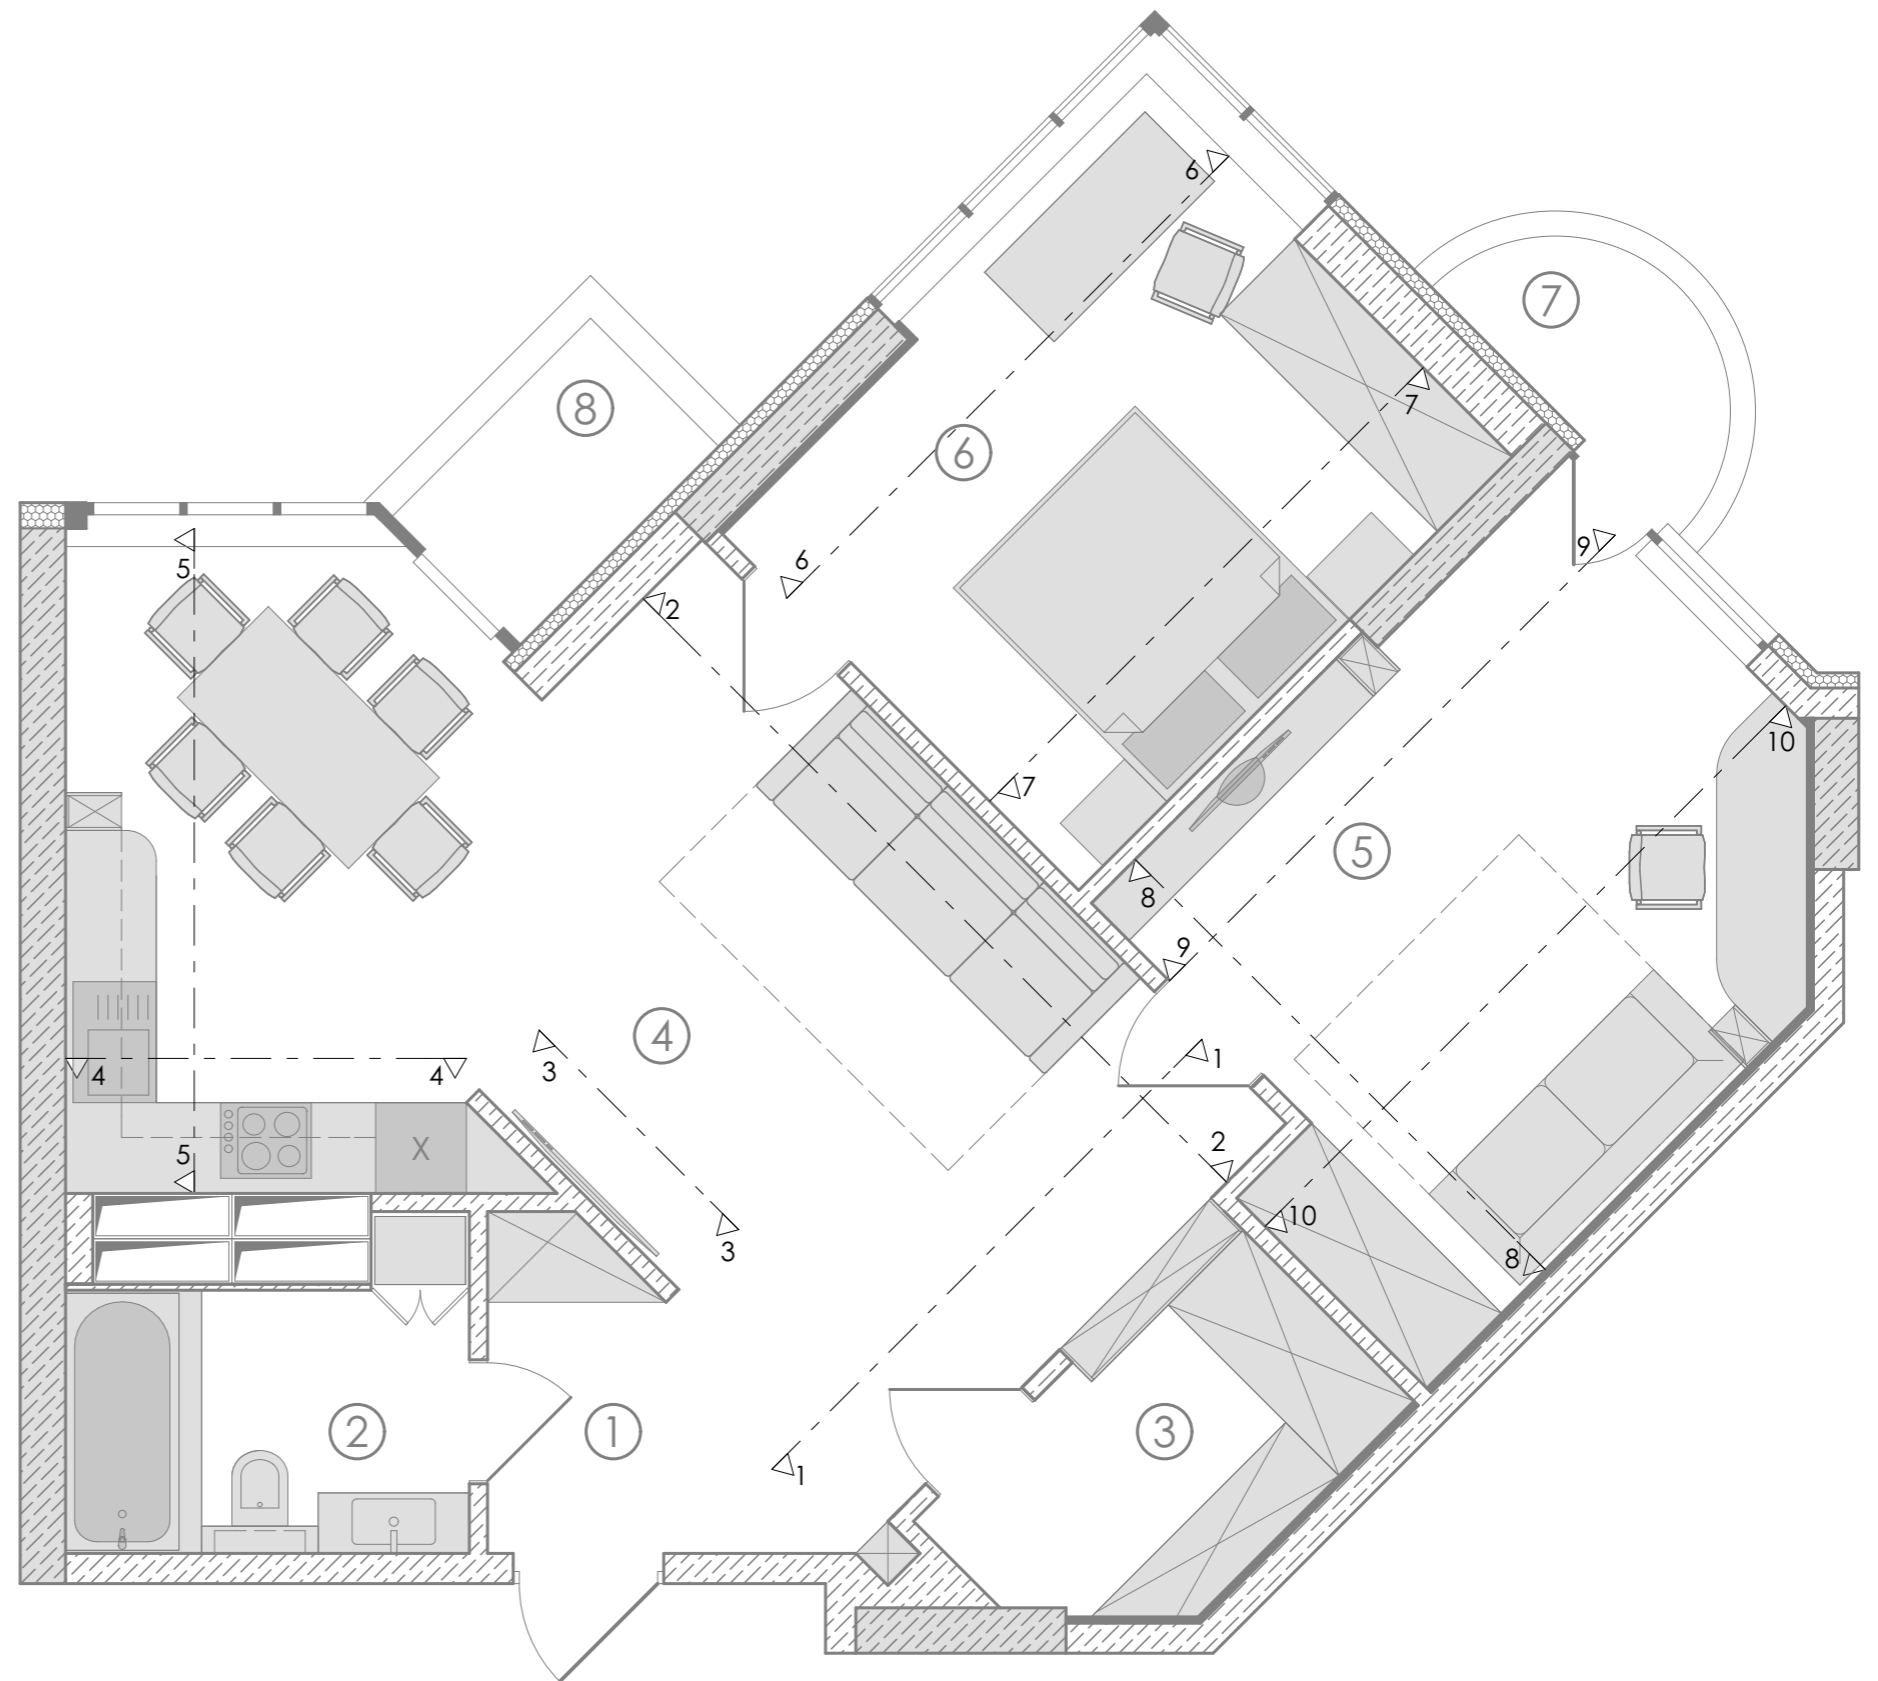


Развертка 1-1

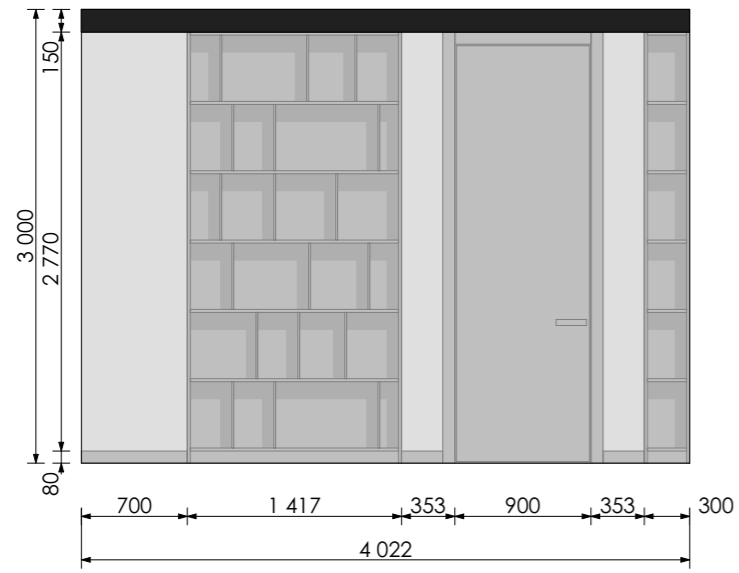


Развертка 2-2

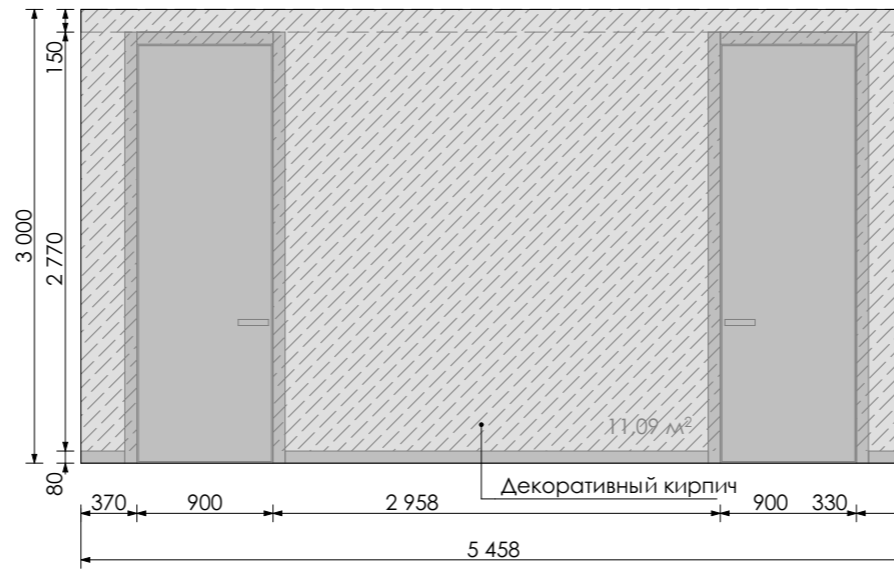


Развертка 3-3

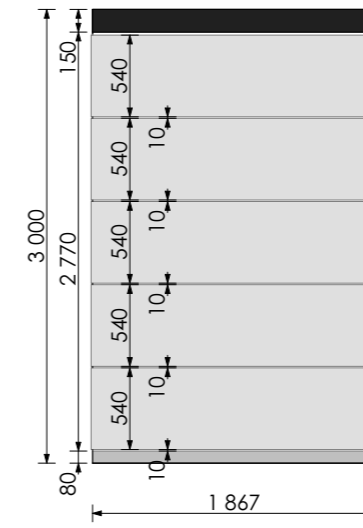


Развертка 4-4

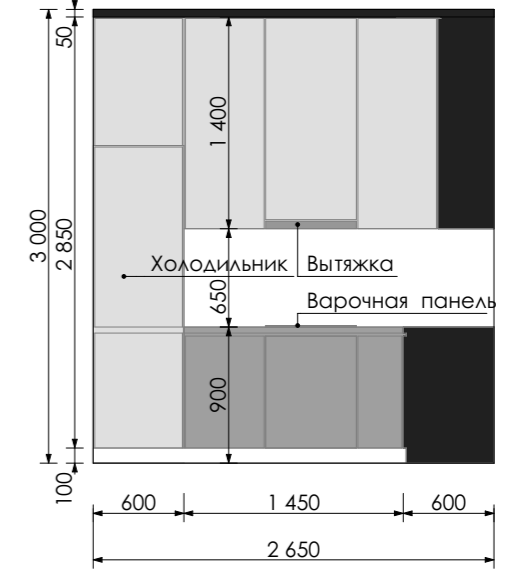


Развертка 5-5

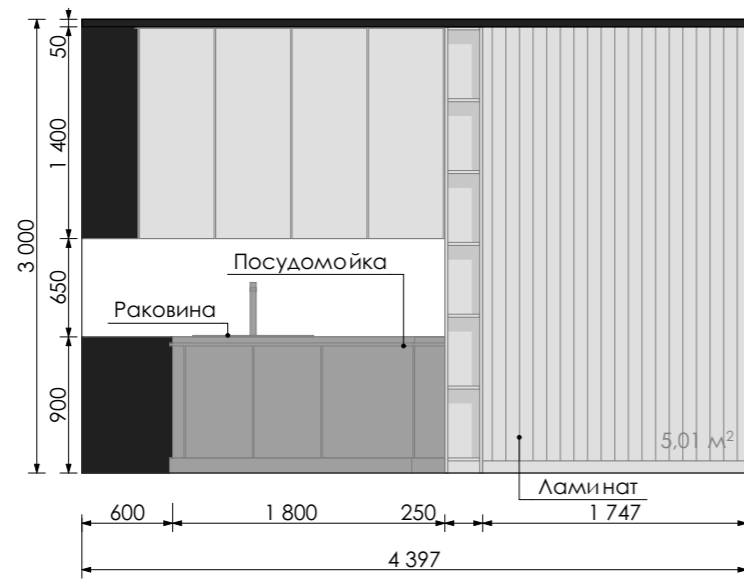


Развертка 6-6

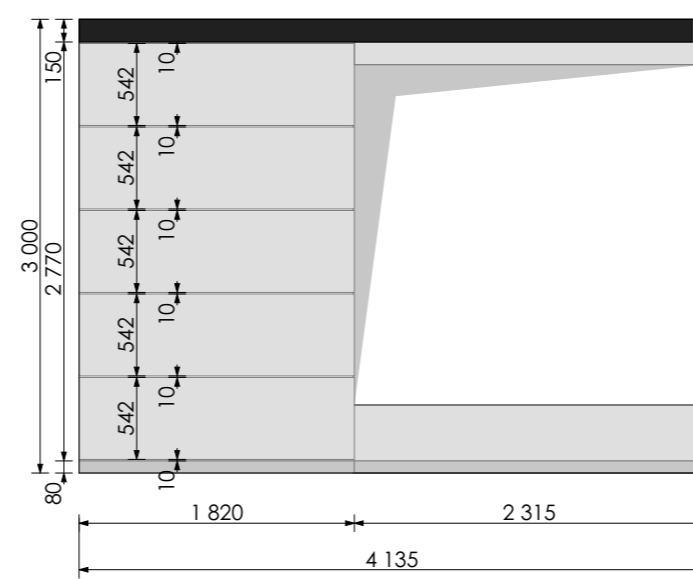


Развертка 7-7

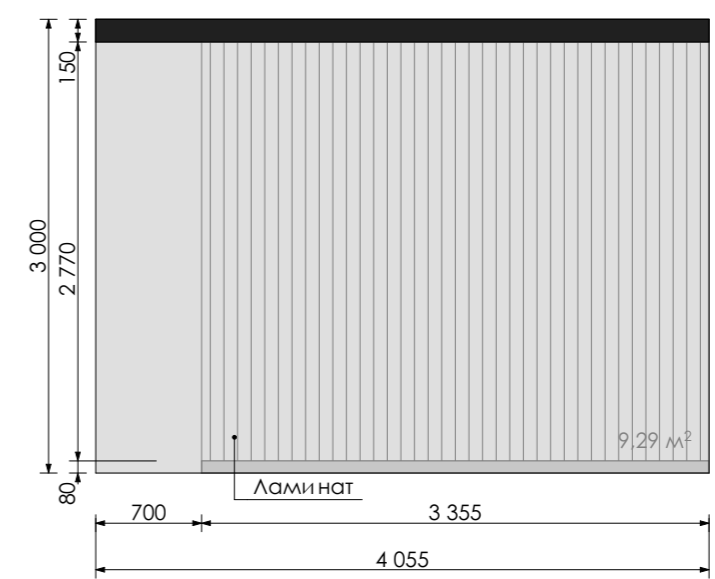


Развертка 8-8

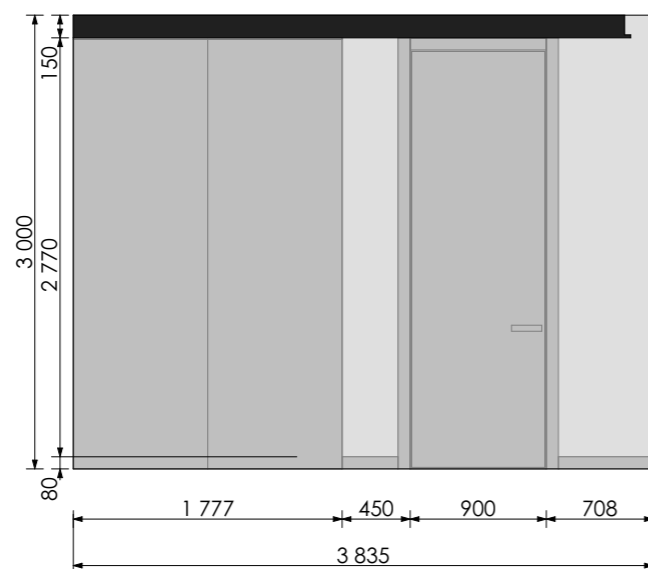



Развертка 9-9

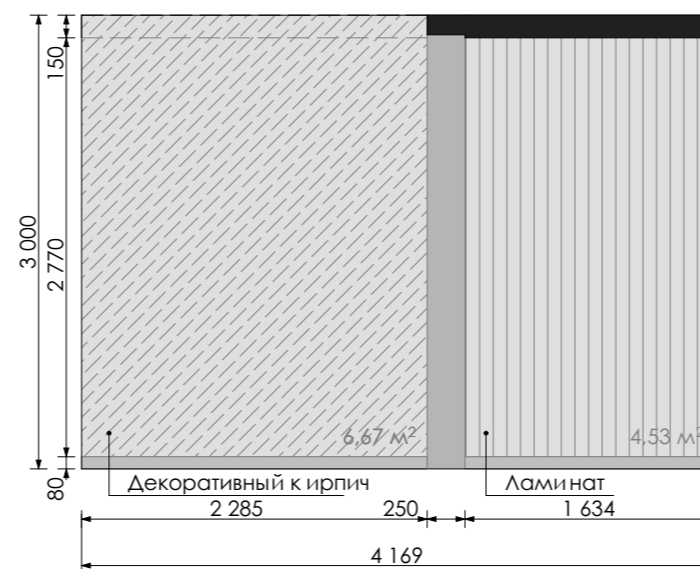

Развертка 10-10

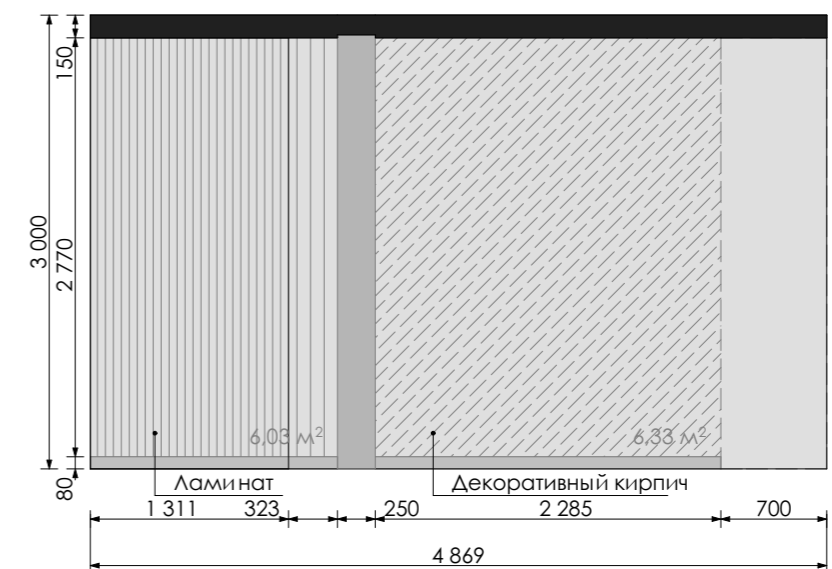

Розкладка плитки в ванной комнате М1:50

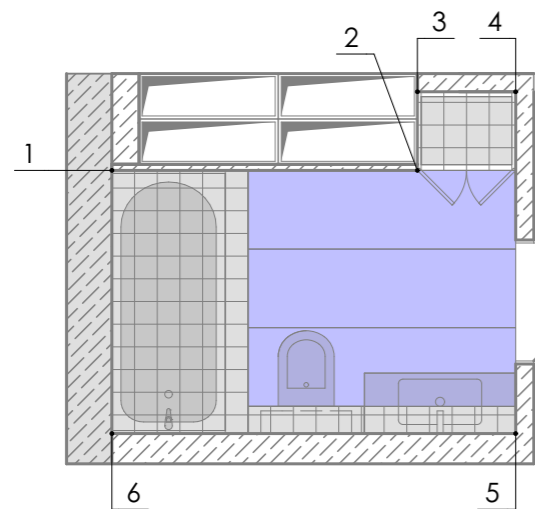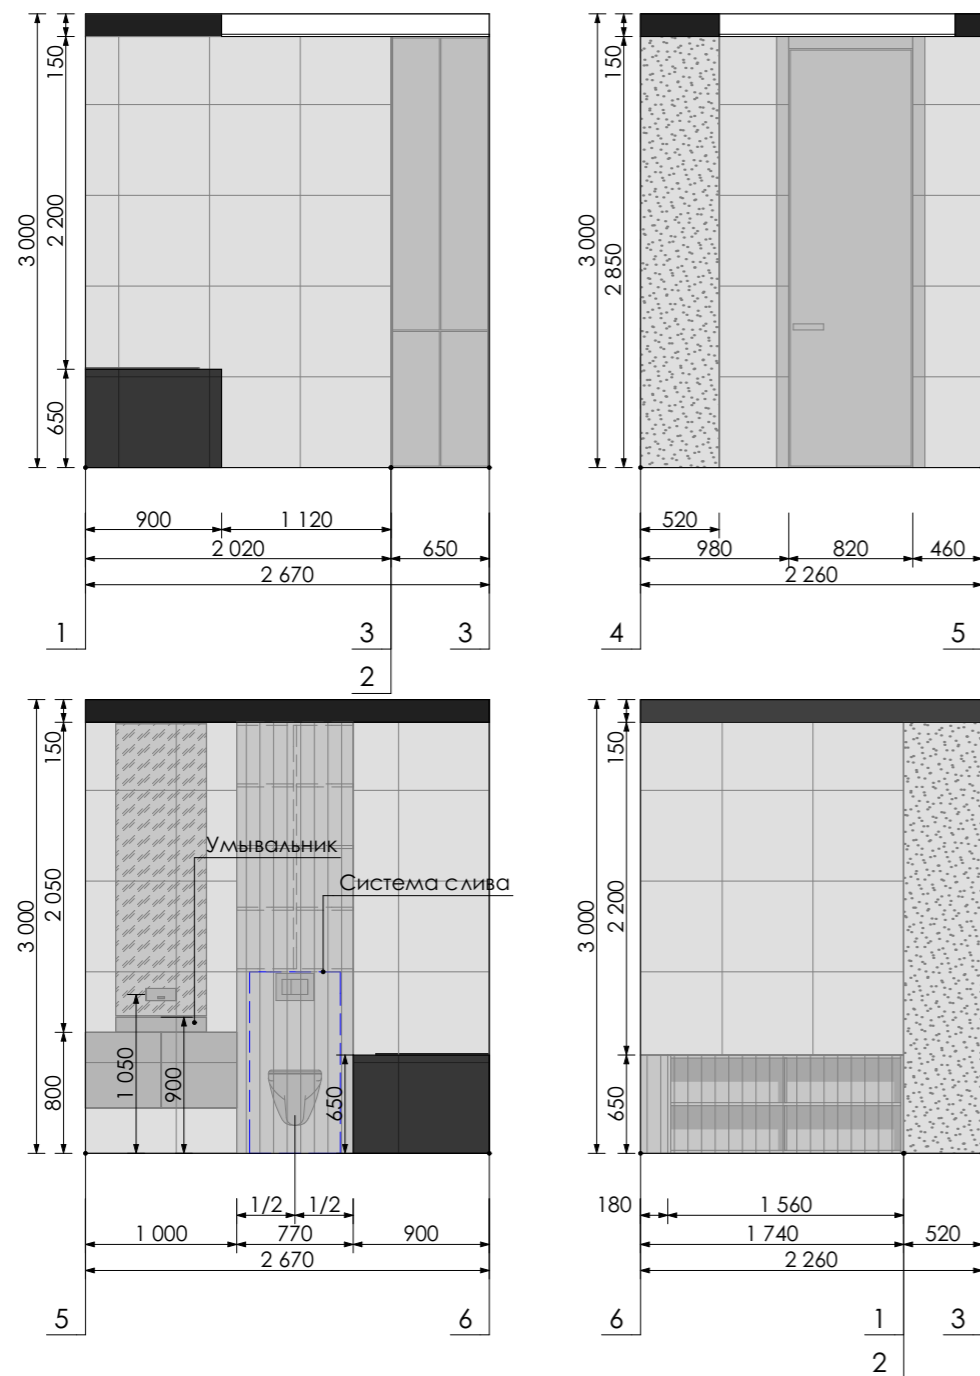

УМОВНІЕ ОБ ОЗНАЧЕНІЯ

	Керамическая плитка (мрамор)	21 м ²
	Керамическая плитка (пол)	2,2 м ²
	Ламинирований мдф	2,2 м ²
	Влагостойкая штукатурка	5 м ²
	Матовое стекло с подсветкой на полу	2,8 м ²





Экспликация помещений		
1	Прихожая	3,91
2	Ванная комната	4,98
3	Гардероб	4,49
4	Кухня/гостиная	31,5
5	Детская	16,14
6	Спальня	14
7	Балкон	2,1
8	Балкон	2,22
Жилая площадь		61,64
Общая площадь		79,34

Экспликация дверей		
	Открытие	Размер проема
1 Входные	Правая	995x2100
2 Межкомнатные	Левая	820x2770
3 Межкомнатные	Левая	900x2770
4 Межкомнатные	Правая	900x2770
5 Межкомнатные	Левая	900x2770

